


燈桿

黑幕軌道

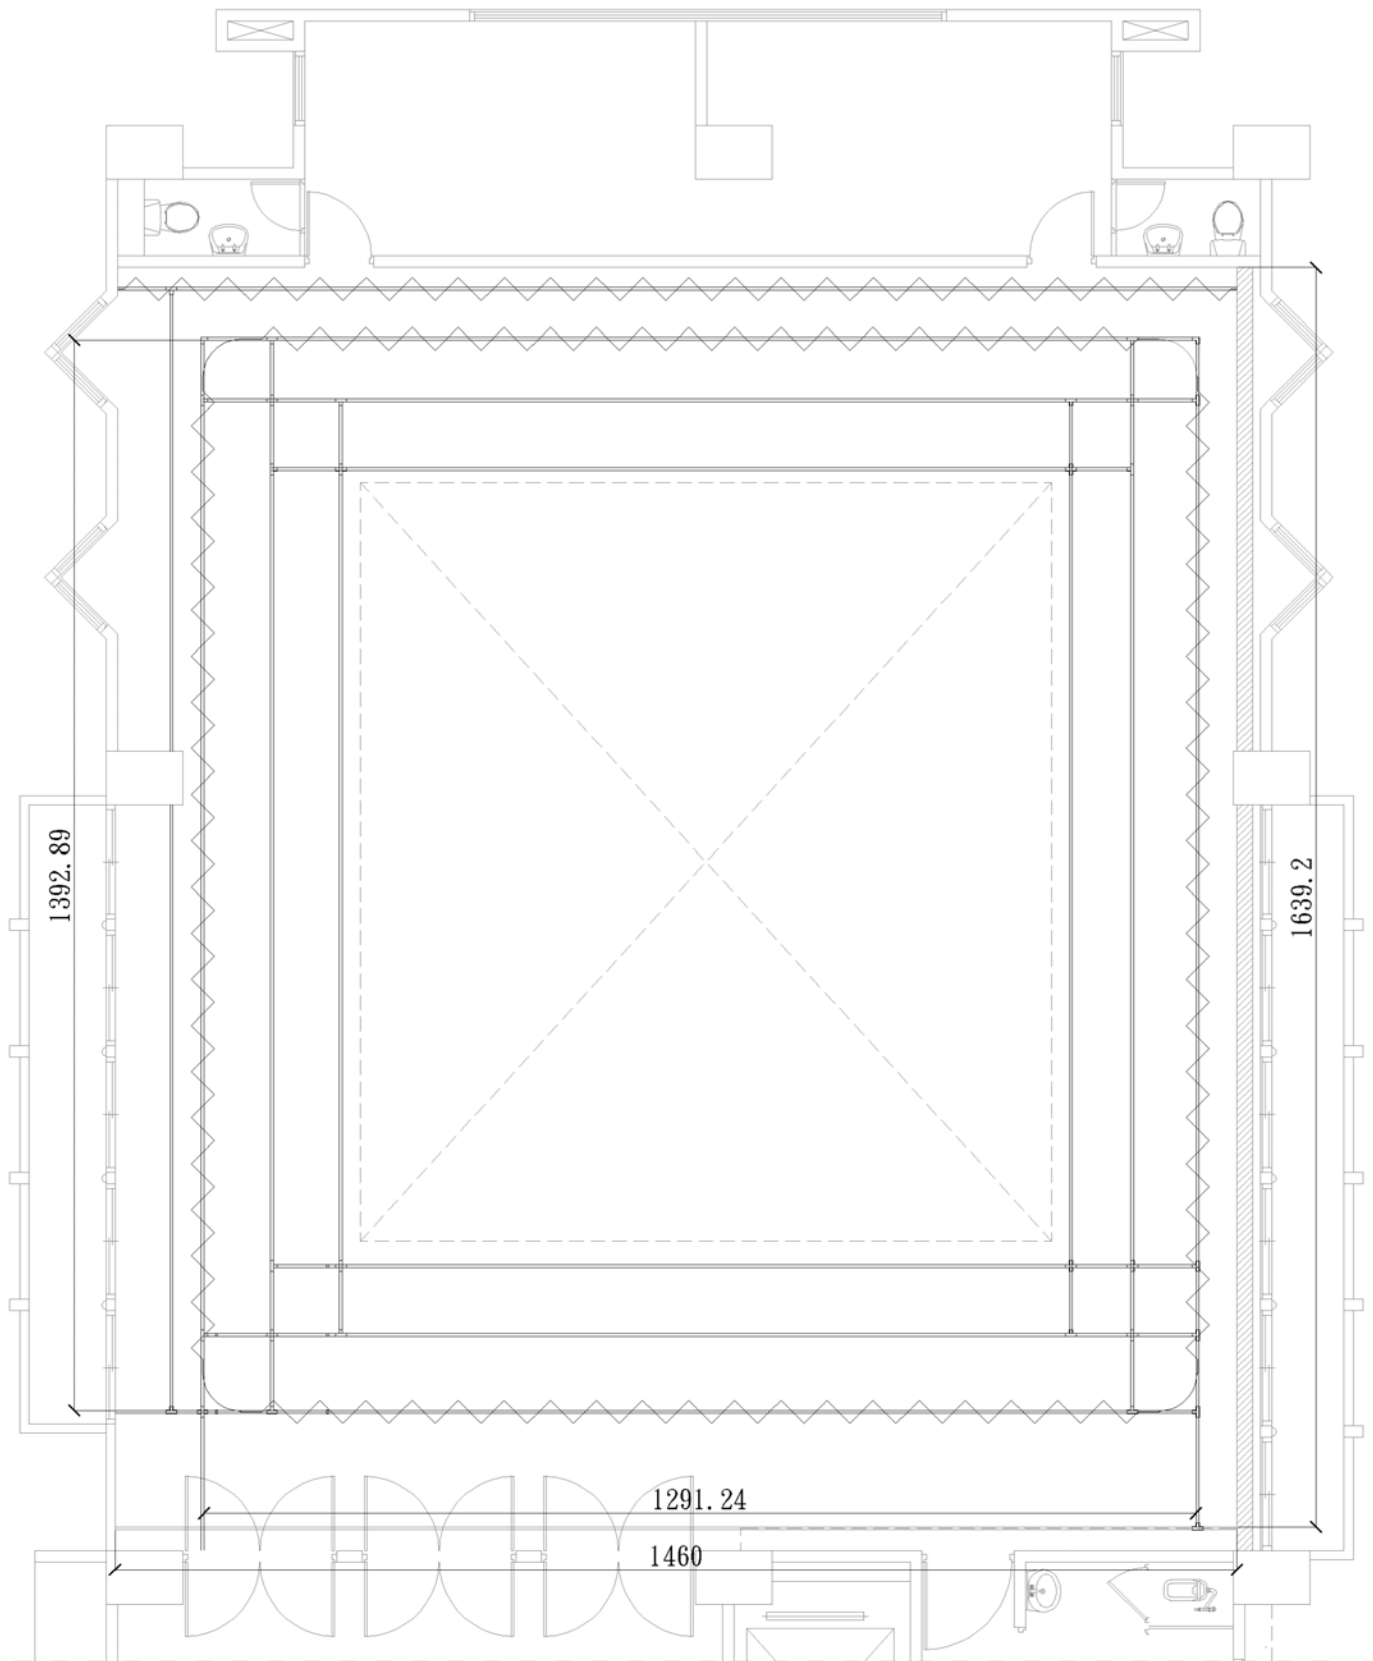

五樓燈桿與黑幕配置圖