


燈桿

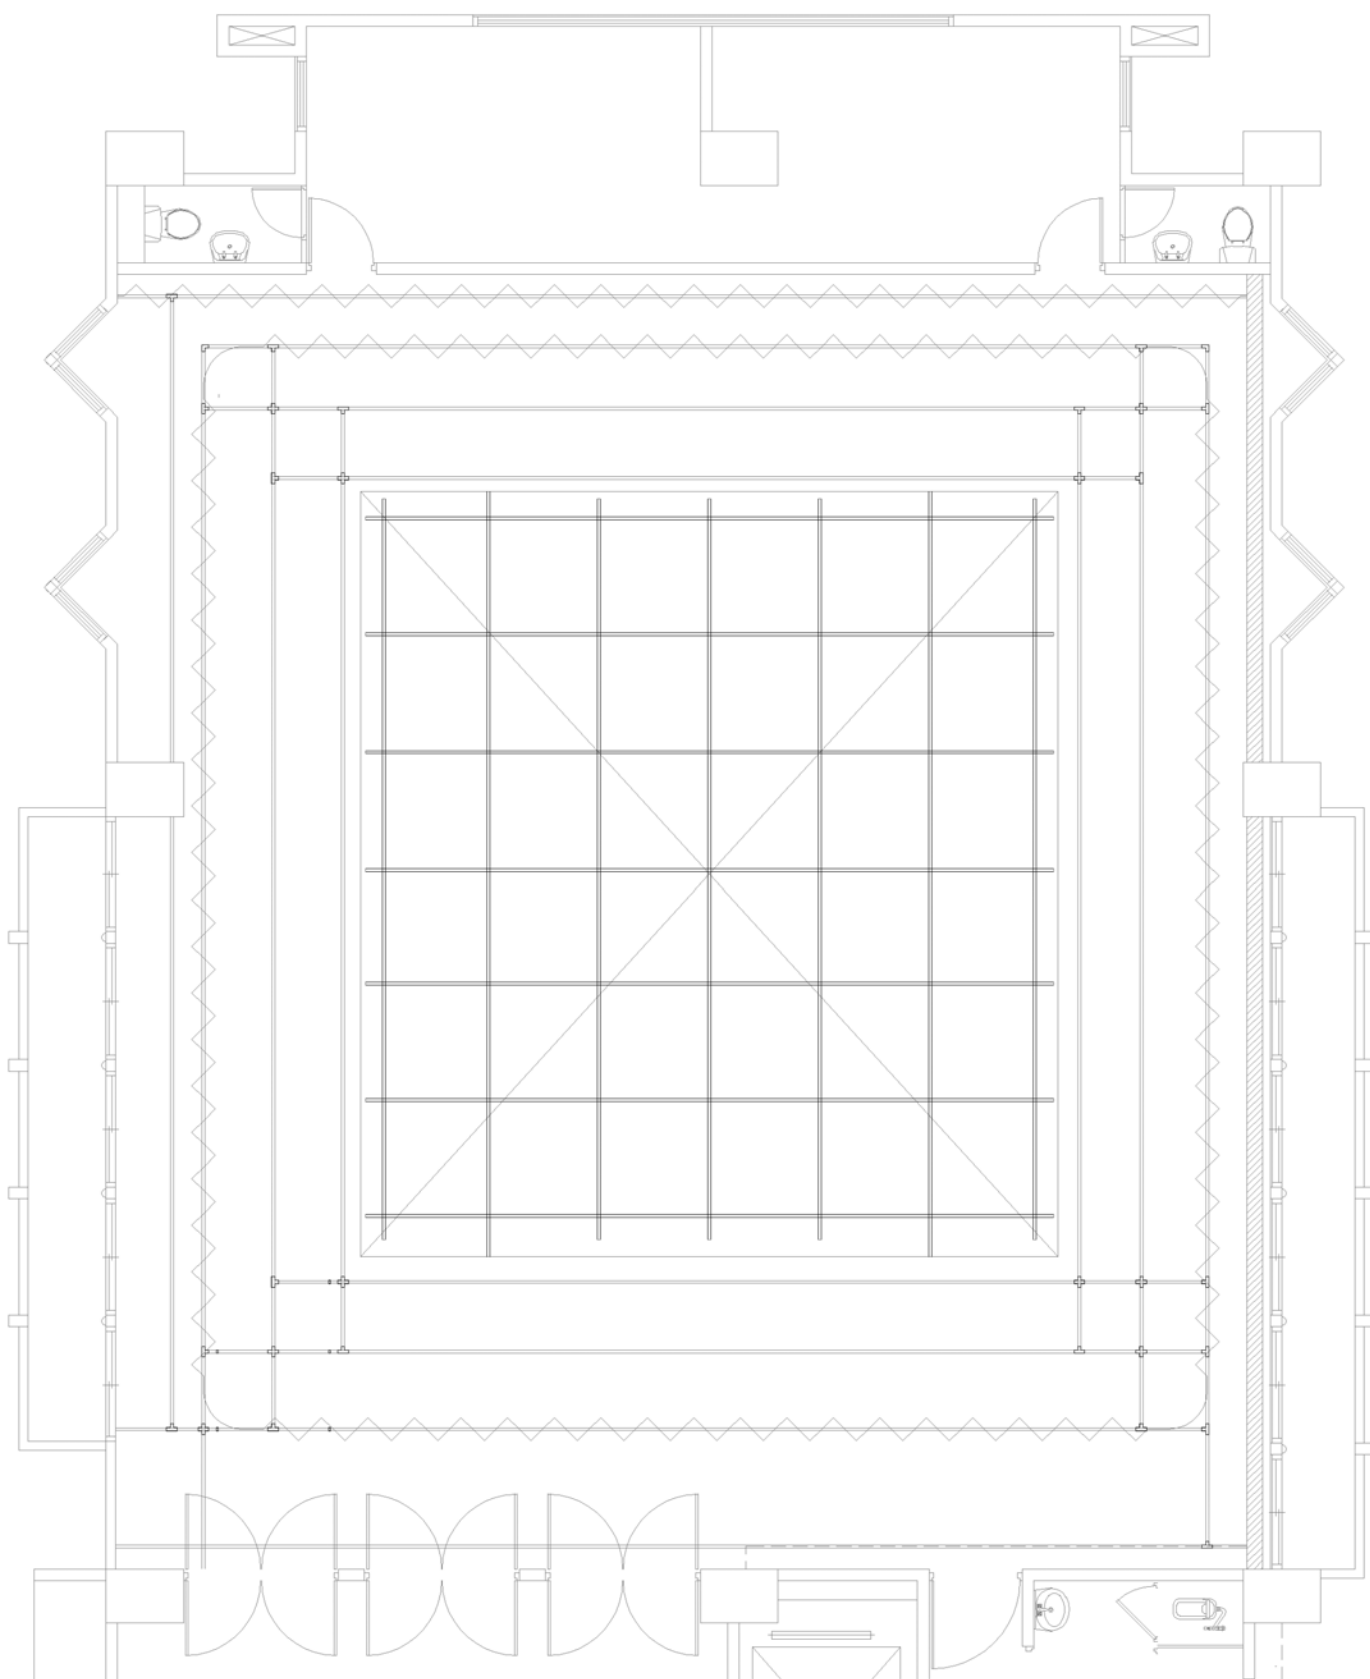

五樓屋凸燈桿配置圖